


1 – Prowadnica pojedyncza, XX – kolor	PP-53-XX
2 – Prowadnica podwójna, XX-kolor	PPD-79-XX
3 – Kłapa rewizyjna 137, XX-kolor	KR 137/XX
Kłapa rewizyjna 165, XX-kolor	KR 165/XX
Kłapa rewizyjna 180, XX-kolor	KR 180/XX
Kłapa rewizyjna 205, XX-kolor	KR 205/XX
4 – Skrzynka góra 137	SK-137G INTERMO
Skrzynka góra 165	SK-165G INTERMO
Skrzynka góra 180	SK-180G INTERMO
Skrzynka góra 205	SK-205G INTERMO
5 – Bok skrzynki 137lewy, XX-kolor	BS-137-XX-L INTERMO
Bok skrzynki 137prawy, XX-kolor	BS-137-XX-R INTERMO
Bok skrzynki 165 lewy, XX-kolor	BS-165-XX-L INTERMO
Bok skrzynki 165 prawy, XX-kolor	BS-165-XX-R INTERMO
Bok skrzynki 180 lewy, XX-kolor	BS-180-XX-L INTERMO
Bok skrzynki 180 prawy, XX-kolor	BS-180-XX-R INTERMO
Bok skrzynki 205 lewy, XX-kolor	BS-205-XX-L INTERMO
Bok skrzynki 205 prawy, XX-kolor	BS-205-XX-R INTERMO
6 – Listwa tylnikowa zero, XX-kolor	LT ZERO XX
6A – Listwa tylnikowa 19, XX-kolor	LT 19 XX
7 – Kolo nawojowe 137	KNO-40-137
Kolo nawojowe 150	KNO-40-150
Kolo nawojowe 165	KNO-40-165
Kolo nawojowe 180 oraz 205	KNO-40-205
8 – Pancierz PA-39, xxx kolor	PA-39-XXX
Pancierz PA-45, xxx kolor	PA-45-XXX
9 – Listwa dolna 37 z uszczelką, XX-kolor	LD-37-XX
10 – Listwy dystansowe 137, XX-kolor	LDYS-137/XX
Listwy dystansowe 165, XX-kolor	LDYS-165/XX
Listwy dystansowe 180, XX-kolor	LDYS-180/XX
Listwy dystansowe 205, XX-kolor	LDYS-205/XX
11 – Rura nawojowa oktagonalna 40	SW-40
12 – Pierścień zwiększający na rurę 40	PZ 40-50
13 – Wieszak stalowy	WS-37/40-170
14 – Obsadka do rury 40	OBS-40
15 – Łożysko do obsadek	LO 28/12
16 – Ślizgacz profilu w prowadnicy, XX-kolor	SPR-XX
17 – Ogranicznik, XX-kolor	P-53-XX
18 – Zatyczka PCV do prowadnicy, XX-kolor	Z-PP/PC-XX
19 – Mechanizm korbowy ACE 1-11do 32kg	ACE-1-11
Mechanizm korbowy ACE 1-8 do 22kg	ACE-1-8
20 – Obsadka 40 do mechanizmu ACE	OBS-40-ACE
Obsadka 60 do mechanizmu ACE	OBS-60-ACE
21 – Kardan 90 z korbą 1500mm Biały	KRH-90/1500 02
Kardan 90 z korbą 1500mm Ciemny brąz	KRH-90/1500 08
22 – Prowadnica linki	PRS-250-PR
23 – Sprężyna do prowadzenia linki 25cm	SPR-250-SPR
Sprężyna do prowadzenia linki 50cm	SPR-500-SPR
24 – Gumowe wyprowadzenie linki	GWL
25 – Związacz linki 5m, XX-kolor	ZL-5M-XX
Związacz linki 11m, XX-kolor	ZL-11M-XX
26 – Płytkę pod sprężynę	P-SPR
27 – Sprężynowy mechanizm podnoszenia do rury nawojowej 40, udźwign-XX	SPR-40-XX
Sprężynowy mechanizm podnoszenia do rury nawojowej 60, udźwign-XX	SPR-60-XX
28 – Zamek baszkowy, kolor: biały	ZB-02
Zamek baszkowy, kolor: XX	ZB-XX
29 – Bufor listwy dolnej, kolor: XX	BF-XX
Zatyczka bufora listwy dolnej	BF-ZAT
30 – Uchwyt listwy dolnej	U-101
31 – Wieszak blokujący 2-członowy do rury 40	WB3-40-RAMIE
Wieszak blokujący 2-członowy do rury 60	WB3-60-RAMIE
32 – Pierścienie wieszaka blokującego do rury 40	WB3-40-PIERŚĆ
Pierścienie wieszaka blokującego do rury 60	WB3-60-PIERŚĆ
33 – Napęd do rury nawojowej 40 moc: XX	S-40/XX
Napęd do rury nawojowej 60 moc: XX	S-60/XX
34 – Napęd do rury nawojowej 40 z radiem moc:XX	S-40XX R
Napęd do rury nawojowej 60 z radiem moc:XX	S-60XX R
35 – Płytkę pod mechanizm ACE	P-ACE
36 – Ślizgacz profilu w prowadnicy podwójnej	SPD
37 – Zatyczka prowadnicy podwójnej, kolor: XX	P-79-XX
38 – Pancierz PA-39, 1-bez perforacji, XX-kolor	PA-39-1XX
Pancierz PA-45, 1-bez perforacji, XX-kolor	PA-45-1XX
39 – Podkładka z kapłonem, XX-kolor	PPK-XX
40 – Wieszak stalowy 170 ALU	WS-37/40-170 ALU
41 – Prowadnica taśmy z rurką, XX-kolor	PTR-XX
42 – Związacz taśmy 5m, XX-kolor	ZT-5M-XX
Związacz taśmy 11m, XX-kolor	ZT-11M-XX
43 – Zatyczka profilu PA-39	APA-39
44 – Zatyczka listwy dolnej	ZLD
45 – Uchwyt moskitiery w roletce zewnętrznej	M-RZ-040
46 – Sprężyna moskitiery w roletce zewnętrznej	M-RZ-200
47 – Moskitiera szara na rurę FI23 1,7	MOS-SZARA FI23 1,7
Moskitiera szara na rurę FI23 2,6	MOS-SZARA FI23 2,6
48 – Hamulec moskitiery w roletce zewnętrznej	M-RZ-210
49 – Listwa dolna do moskitiery, XX-kolor	LDM-41x8 CH XX
50 – Uchwyt listwy dolnej moskitiery, XX-kolor	M-RW-080-XX
51 – Uchwyt sznurkowy moskitiery, XX-kolor	M-RW-070-XX UCHWYT
52 – Zasułka listwy dolnej moskitiery, XX-kolor	M-RW-170-XX
53 – Zaczep zasułki w prowadnicy	M-RW-180
54 – Prowadnica podwójna do ALU do moskitiery, XX-kolor	PPDM-53-XX
55 – Zatyczka do prowadnic aluminiowych PPD-53, XX-kolor	P-53M-XX
56 – Ślizgacz profilu w prowadnicy do moskitiery lewy, XX-kolor	SPPM-XX-L NOWY
Ślizgacz profilu w prowadnicy do moskitiery prawy, XX-kolor	SPPM-XX-P NOWY
57 – Uszczelka listwy dolnej moskitiery	SP-5,5x25
58 – Blokada zasułki w listwie dolnej	M-RW-200
59 – Sprężyna zasułki	M-RN-070
60 – Uchwyt do mocowania korby	U-KRD
61 – Redukcja 40/60	RED 40-60
62 – Pierścień zwiększający na rurę 60	PZ 60-70
63 – Obsadka do rury 60	OBS-60
64 – Rura nawojowa oktagonalna 60	SW-60

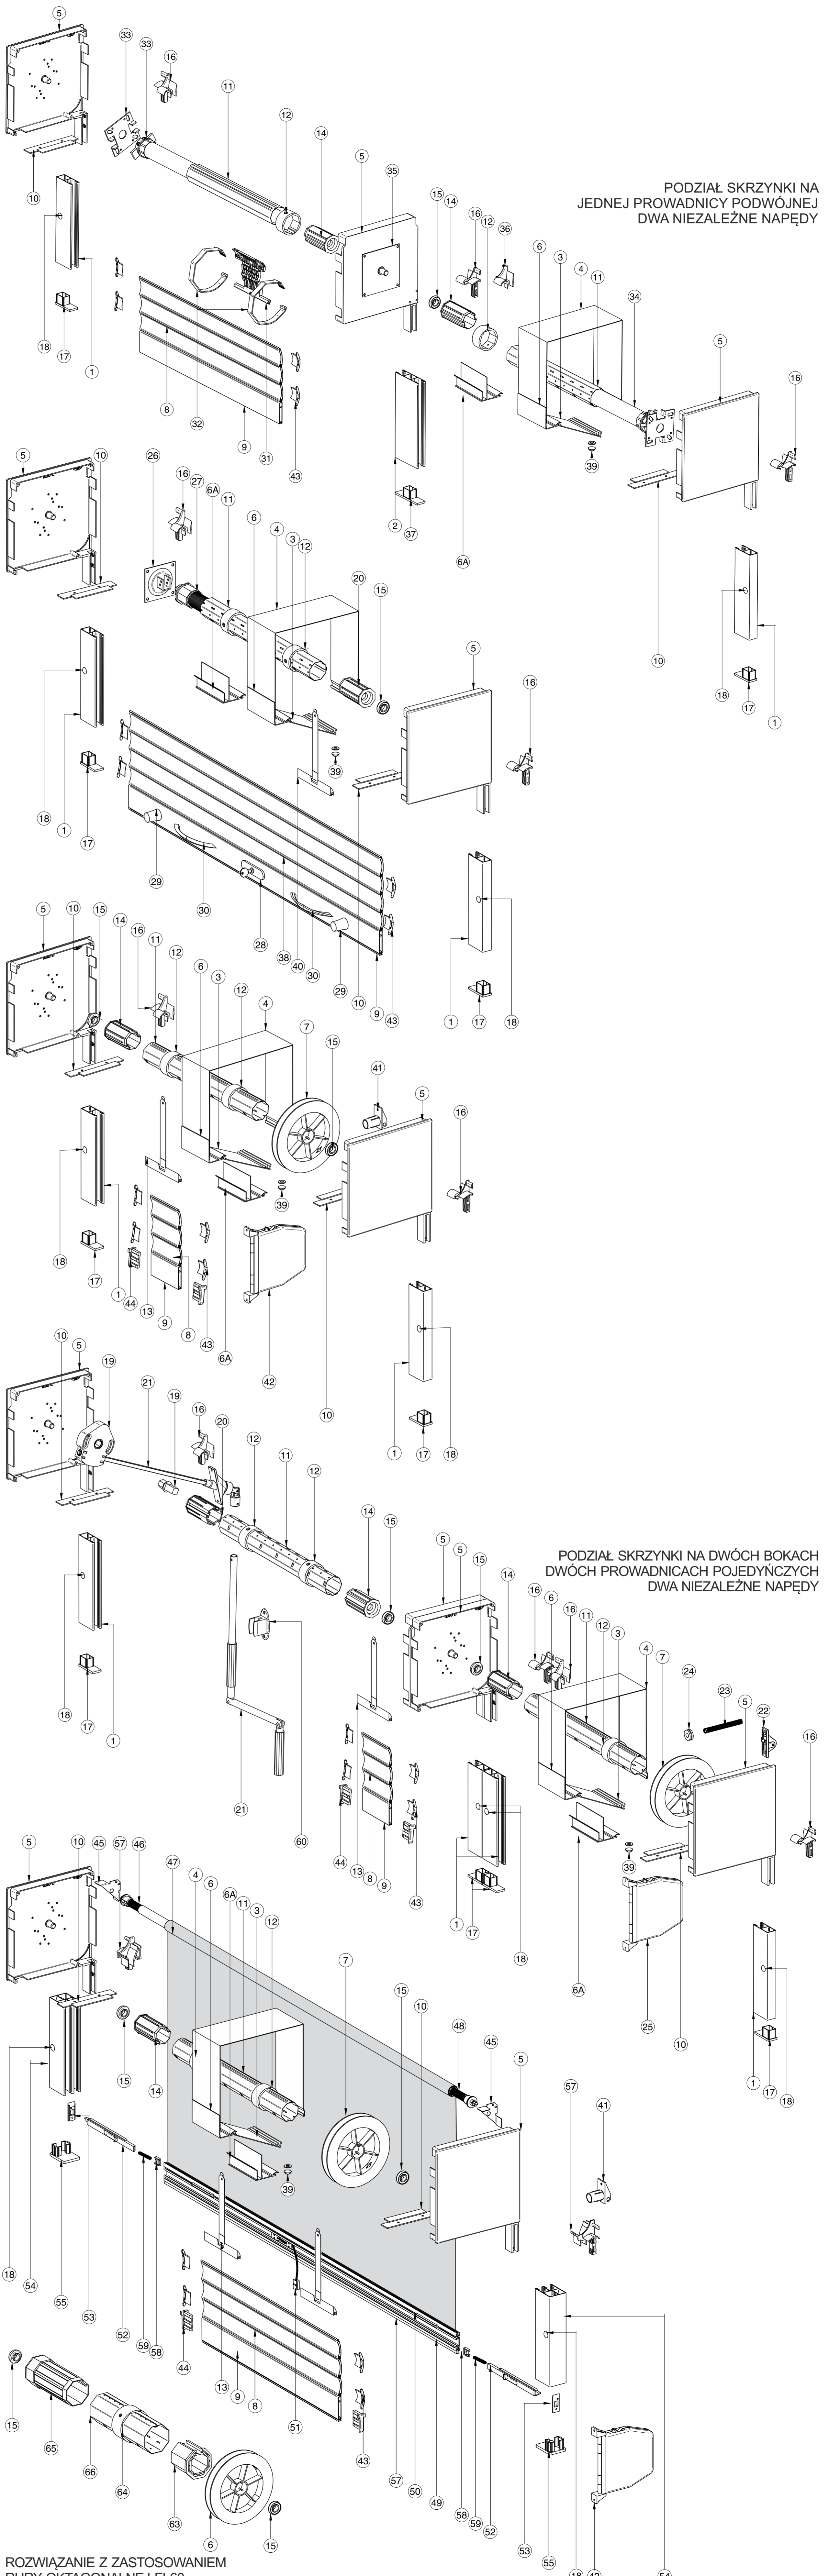

PODZIAŁ SKRZYŃKI NA JEDNEJ PROWADNICY PODWÓJNEJ DWA NIEZALEŻNE NAPĘDY

PODZIAŁ SKRZYŃKI NA DWÓCH BOKACH DWÓCH PROWADNICACH POJEDYŃCZYCH DWA NIEZALEŻNE NAPĘDY

ROZWIĄZANIE Z ZASTOSOWANIEM RURY OKTAGONALNEJ FI 60

NAPĘD: SILNIK

NAPĘD: SPRĘŻYNA

NAPĘD: TAŚMA

NAPĘD: KARDAN

ROLETA Z MOSKITIERĄ